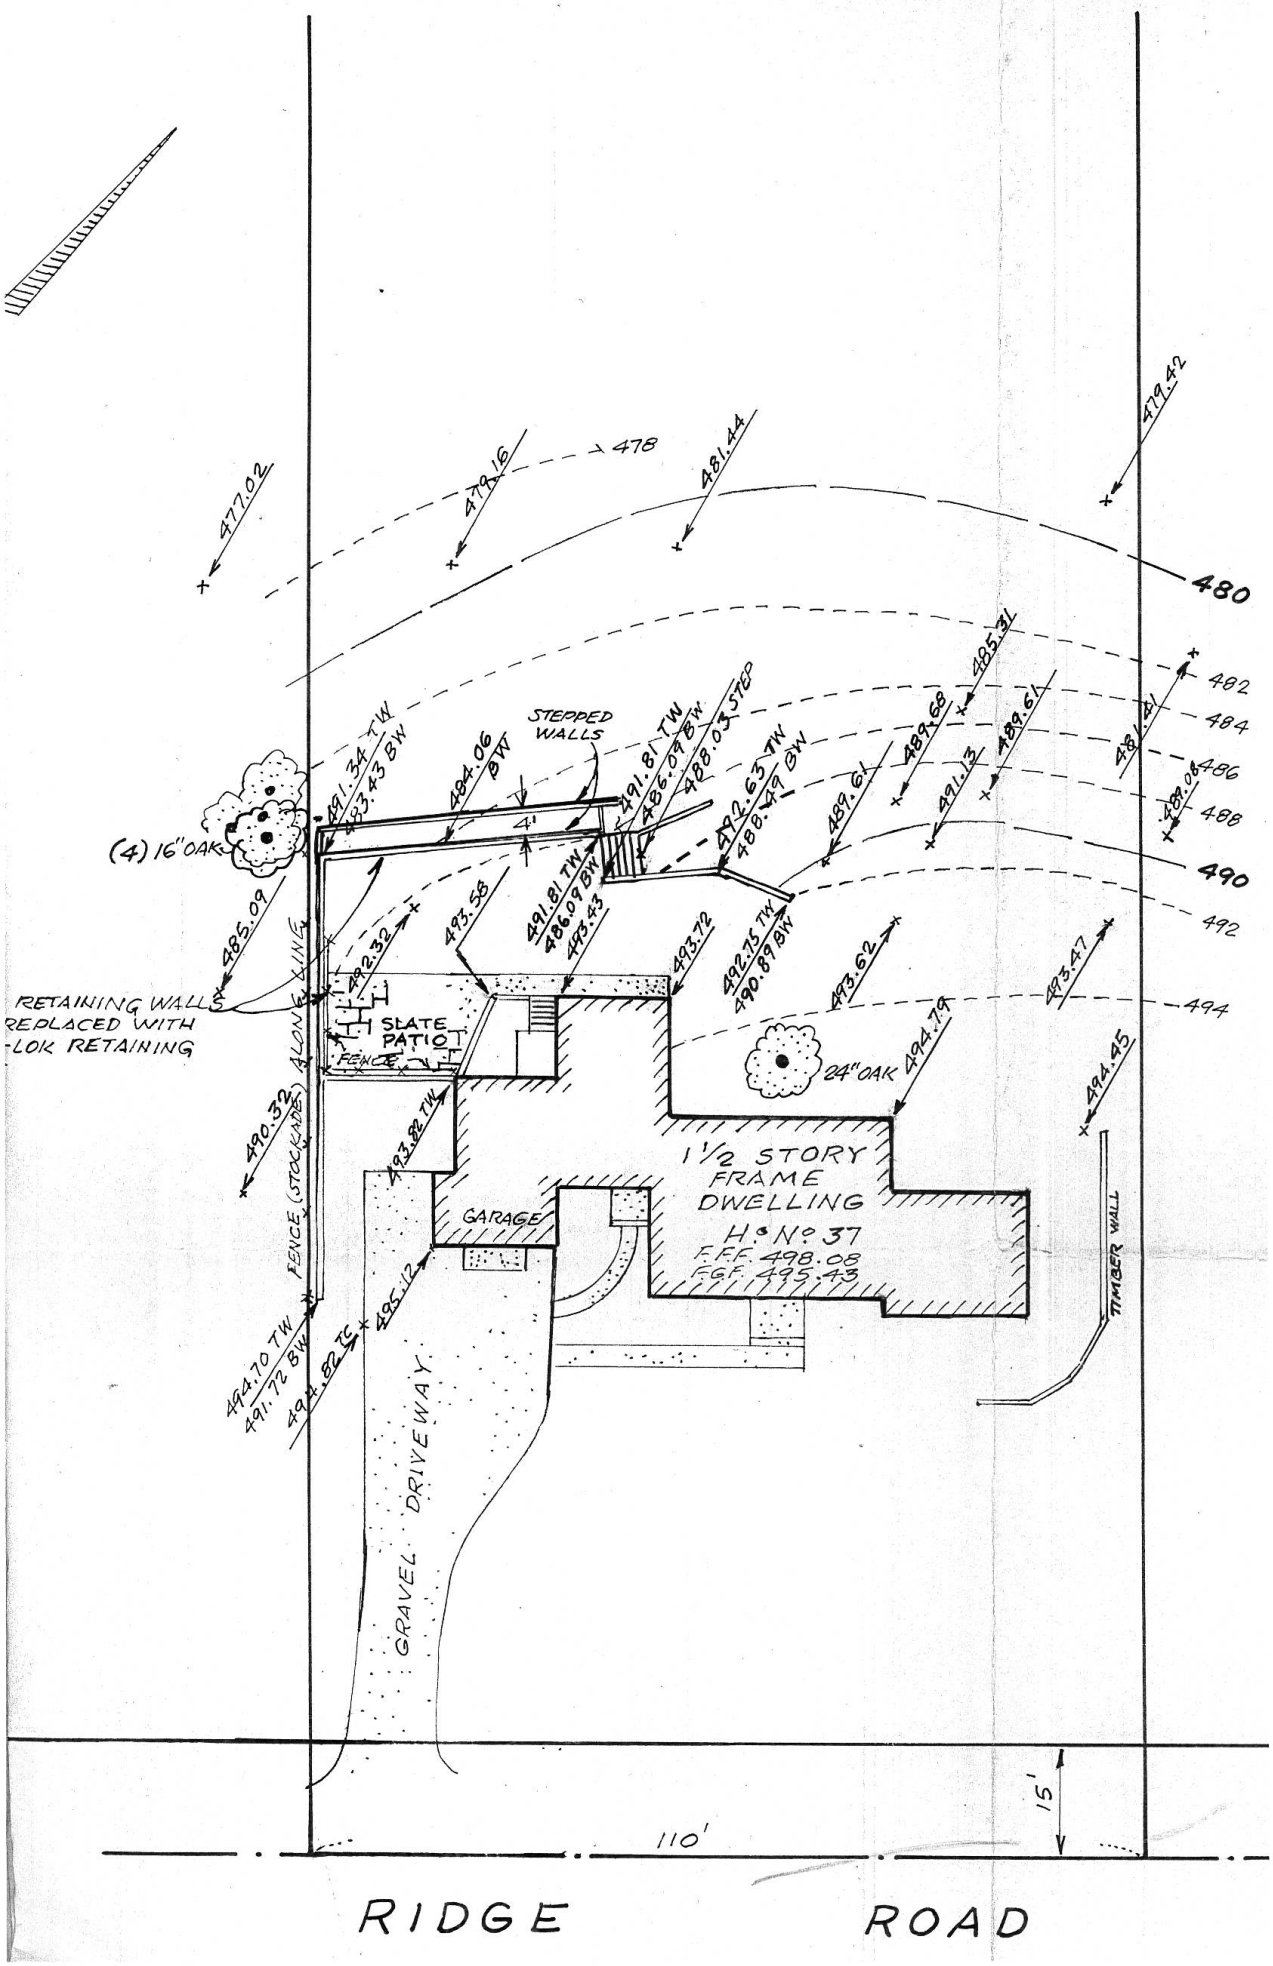
477.02
478.16
478
481.44
479.42
480
482
484
486
488
490
492
494
(4) 16" OAK
STEPPED WALLS
484.06 BW
491.34 TW
483.43 BW
491.81 TW
486.09 BW
488.03 STEP
492.63 TW
488.49 BW
489.61
489.68
495.31
491.13
489.61
481.41
488.06
485.09
492.32
493.58
491.81 TW
486.09 BW
493.43
493.72
492.73 TW
490.89 BW
493.62
493.47
RETAINING WALLS REPLACED WITH -LOK RETAINING
ALONG LINE
SLATE PATIO
FENCE
24" OAK
494.79
494.45
490.32
FENCE (STOCKADE)
493.82 TW
1 1/2 STORY FRAME DWELLING
H. No. 37
F.F. 498.08
F.G.F. 495.43
GARAGE
TIMBER WALL
494.70 TW
491.72 BW
494.82 TC
495.12
GRAVEL DRIVEWAY
15'
110'
RIDGE ROAD